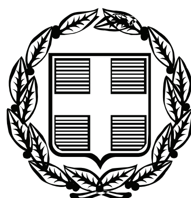


ΕΦΗΜΕΡΙΣ ΤΗΣ ΚΥΒΕΡΝΗΣΕΩΣ

ΤΗΣ ΕΛΛΗΝΙΚΗΣ ΔΗΜΟΚΡΑΤΙΑΣ

ΤΕΥΧΟΣ ΤΕΤΑΡΤΟ **Αρ. Φύλλου 442**

14 Σεπτεμβρίου 2007

ΑΠΟΦΑΣΕΙΣ

Αριθμ. 3297

Καθορισμός των ορίων αιγιαλού και παραλίας στη θέση «ΟΙΚΙΣΜΟΣ ΠΟΤΑΜΟΣ», νήσου Αντικυθήρων, Νομ. Πειραιά.

Ο ΓΕΝΙΚΟΣ ΓΡΑΜΜΑΤΕΑΣ ΠΕΡΙΦΕΡΕΙΑΣ ΑΤΤΙΚΗΣ

Έχοντας υπόψη:

1. Τις διατάξεις του ν. 2971/2001 (ΦΕΚ 285/τ.Α΄/19.12.2001) «Περί αιγιαλού και παραλίας» και ιδίως το άρθρο 9 παρ.1 του ως άνω Νόμου, καθώς και το γεγονός ότι α) Πρόκειται για περιοχή στην οποία βρίσκεται το λιμάνι των Αντικυθήρων καθώς και ο οικισμός Ποταμός.

Η μορφολογία της ακτής στο μεγαλύτερο μέρος της είναι βραχώδης και μόνο σε ένα μικρό τμήμα είναι αμμώδες (μήκος 22 μέτρων περίπου).

Περιλαμβάνει δε και το λιμάνι των Αντικυθήρων το οποίο αποτελείται από δύο (2) λιμενοβραχίονες και δύο (2) κυματοθραύστες.

Τα υψόμετρα της ακτής στο δυτικό τμήμα κυμαίνονται από 6 έως 12 μέτρα περίπου και σε απόσταση από την ακτογραμμή που κυμαίνεται από 2 έως 7 μέτρα περίπου ενώ στο ανατολικό τμήμα κυμαίνονται από 6 έως 12 μέτρα περίπου και σε απόσταση από την ακτογραμμή που κυμαίνεται από 10 έως 27 μέτρα περίπου.

β) Δεν παρατηρούνται παράκτιοι φυσικοί πόροι

γ) Η περιοχή επηρεάζεται κυρίως από βόρειους - βορειοανατολικούς ανέμους. Η ισοβαθής των 50 μέτρων αναπτύσσεται σε απόσταση 1200 μέτρων περίπου από την ακτογραμμή ενώ το ανάπτυγμα του πελάγους παρατηρείται σε απόσταση δύο (2) χιλιομέτρων περίπου από την ακτογραμμή (ισοβαθής 100 μέτρων).

δ) Σύμφωνα με τα υπ' αριθμ. 11687/29.6.2006 και Οικ 20879/22.11.2006 έγγραφο της Δνσης Πολεοδομίας και Περιβάλλοντος της Νομαρχίας Πειραιά « ... ο οικισμός Ποταμός Νήσου Αντικυθήρων, δεν έχει εγκεκριμένο ρυμοτομικό σχέδιο, ούτε καθορισμένα όρια οικισμού σύμφωνα με το π.δ. 24.4.1985 (ΦΕΚ 181Δ/1985). Κατά συνέπεια δεν υπάρχουν νομίμως υφιστάμενες γραμμές δόμησης.»

ε) Σύμφωνα με την από 20.5.2006 βεβαίωση της εταιρείας ΕΛΙΓΜΟΣ ΕΠΕ στην υπόψη περιοχή («Οικισμός Ποταμός», της νήσου Αντικυθήρων):

δεν υπάρχουν εγκεκριμένες χωροταξικές κατευθύνσεις και χρήσεις γης που να επηρεάζουν την παράκτια ζώνη.

δεν υπάρχει Κτηματολόγιο.

δεν υπάρχουν ευπαθή οικοσυστήματα και προστατευόμενες περιοχές.

2. Τις διατάξεις του ν.δ. 439/1970 «περί συμπληρώσεως των διατάξεων περί αιγιαλού».

3. Τις διατάξεις του ν. 3200/1955 «περί διοικητικής αποκέντρωσης» όπως αυτές τροποποιήθηκαν και ισχύουν σήμερα με τα ν.δ. 532/1970, β.δ. 704/1970, β.δ. 705/1970, β.δ. 192/1972, π.δ. 71/1984, π.δ. 347/1986, ν. 2026/1992 και π.δ. 97/1993.

4. Τις διατάξεις του άρθρου 19 παραγρ. 5 ν. 2344/1995, του άρθρου 52 παρ. 5 ν. 2218/1994, του άρθρου 4 παρ. 7 του ν. 2240/1994, δυνάμει των οποίων αρμοδιότητες του Υπουργείου Οικονομικών που είχαν μεταβιβασθεί στους Νομάρχες, ανήκουν στον Περιφερειακό Δ/ντη ,σε συνδυασμό με αυτές του άρθρου 14 παρ. 2 του ν. 2399/1996 με τις οποίες προβλέπεται η κατάργηση των θέσεων των Περ/κων Δ/ντων, οι αρμοδιότητες πλέον του οποίου περιήλθαν στο Γενικό Γραμματέα της Περιφέρειας και ασκούνται από τον Αναπληρωτή Περ/κό Δ/ντή.

5. Τις διατάξεις του τετάρτου εδαφίου της παρ. 2 του άρθρου 1 και της παρ. 6 του ιδίου άρθρου του ν. 2503/97 «Διοίκηση, οργάνωση, στελέχωση της Περιφέρειας, ρύθμιση θεμάτων για την Τοπική Αυτοδιοίκηση και άλλες διατάξεις» (ΦΕΚ 107/Α), σύμφωνα με τις οποίες οι Περιφερειακές Υπηρεσίες του Υπουργείου Οικονομικών, που συγκροτούσαν την Περιφερειακή Διοίκηση του Νομού ή της Νομαρχίας, δεν υπήχθησαν στην ενιαία οργανική μονάδα της Περιφέρειας, ούτε καταργήθηκαν, αλλά αποτελούν από 1.9.1997, Υπηρεσίες του Υπουργείου Οικονομικών

6. Το υπ' αριθμ. 28979/31.7.1997 έγγραφο της Δ/νσης Διοίκησης του Υπ. Εσωτερικών Δημ. Διοίκησης και Αποκέντρωσης, σύμφωνα με το οποίο οι αρμοδιότητες του Γενικού Γραμματέα της Περιφέρειας σε θέματα Υπηρεσιών του Υπουργείου Οικονομικών μεταφέρονται από 1.9.1997 στον Υπουργό Οικονομικών.

7. Την υπ' αριθμ. 37930/ΔΙΟΕ:1264/14.102005 (ΦΕΚ 1432 Β΄/2005) καθώς και την τροποποιητική αυτής υπ' αριθμ. 179/9.2.2006 (ΦΕΚ 204 τ. Β΄) κοινή απόφαση των Πρωθυπουργού και Υπουργού Οικονομικών, περί καθορισμού αρμοδιοτήτων του Υφυπουργού Οικονομίας και Οικονομικών.

8. Την υπ' αριθμ. 1030067/296/Α0006/7.4.2004 έγγραφο της Δ/νσης Οργάνωσης της Γενικής Δ/νσης Διοικητικής

Υποστήριξης του Υπουργείου Οικονομίας και Οικονομικών «Διευκρινίσεις για τις αρμοδιότητες των Υφυπουργών Οικονομίας και Οικονομικών που περιέρχονται από 10.4.2004 στους Γεν. Γραμματείς Περιφερειών».

9. Τις διατάξεις της παρ. 21 του άρθρου 46 του ν. 3220/2004 «Μέτρα αναπτυξιακής και κοινωνικής πολιτικής - αντικειμενοποίηση του φορολογικού ελέγχου και άλλες διατάξεις» με την οποία ορίζεται η 10η Απριλίου 2004 ως ημερομηνία περιέλευσης αρμοδιοτήτων του Υπουργείου μας στους Γενικούς Γραμματείς των Διοικητικών Περιφερειών της χώρας.

10. Το τοπογραφικό διάγραμμα σε 1 πινακίδα με κλίμακα 1:500 της περιοχής «Οικισμός Ποταμός», νήσου Αντικυθήρων, Ν. Πειραιά., που συντάχθηκε τον Μάιο του 2006 από την εταιρεία ΕΛΙΓΜΟΣ ΕΠΕ, ελέγχθηκε από τον μηχανικό Μιχαήλ Ιωάννη και θεωρήθηκε από τον προϊστάμενο της ΤΥΔΚ Δημόπουλο Γεώργιο με ημερομηνία θεώρησης την 29.5.2006.

ΙΙ. Την από 8.11.2006 Έκθεση Επιτροπής καθορισμού των ορίων αιγιαλού και παραλίας.

12. Τη σύμφωνη του Γενικού Επιτελείου Ναυτικού, που διατυπώθηκε στο υπ' αριθμ. Φ. 544.5/297/07/ Σ.8578/22.3.2007/ΓΕΝ/Δνση Α2/τμήμα Ιε, έντυπο σήμα του, αποφασίζουμε:

1. Επικυρώνουμε την από 8 Νοεμβρίου 2006 Έκθεση Επιτροπής καθορισμού των ορίων αιγιαλού και παραλίας, καθώς και το από Μάιο του 2006 τοπογραφικό διάγραμμα σε μία πινακίδα που την συνοδεύει, το οποίο συντάχθηκε από την εταιρεία ΕΛΙΓΜΟΣ ΕΠΕ, ελέγχθηκε από τον μηχανικό Μιχαήλ Ιωάννη και θεωρήθηκε από τον προϊστάμενο της ΤΥΔΚ Δημόπουλο Γεώργιο με ημερομηνία θεώρησης την 29/5/206, επί του οποίου η παραπάνω Επιτροπή καθόρισε με κόκκινη συνεχή πολυγωνική γραμμή με στοιχεία 1, 2, 3, ..., 23, 24, 25 της οποίας οι κορυφές καθορίζονται με συντεταγμένες του Κρατικού δικτύου Γ.Υ.Σ., τα όρια του αιγιαλού στη θέση «Οικισμός Ποταμός», νήσου Αντικυθήρων, Ν. Πειραιά και με κίτρινη συνεχή πολυγωνική γραμμή με στοιχεία Γ, 2', 3', ..., 23', 24', 25' της οποίας οι κορυφές καθορίζονται με συντεταγμένες του κρατικού δικτύου Γ. Υ.Σ., τα όρια της παραλίας στην ίδια θέση.

2. Η απόφαση αυτή μαζί με την από 8.11.2006 Έκθεση Επιτροπής καθώς και το από Μάιο του 2006 τοπογραφικό διάγραμμα, που προαναφέραμε, να δημοσιευθούν στην Εφημερίδα της Κυβερνήσεως.

Η απόφαση αυτή να δημοσιευθεί στην Εφημερίδα της Κυβερνήσεως.

Πειραιάς, 8 Αυγούστου 2007

Ο Γενικός Γραμματέας Περιφέρειας
ΧΑΡΑΛΑΜΠΟΣ ΜΑΝΙΑΤΗΣ

ΕΚΘΕΣΗ ΕΠΙΤΡΟΠΗΣ ΚΑΘΟΡΙΣΜΟΥ
ΤΩΝ ΟΡΙΩΝ ΑΙΓΙΑΛΟΥ ΚΑΙ ΠΑΡΑΑΙΑΣ

Του άρθρου 3 τον ν. 2971/2001 ΦΕΚ 285/19.12.2001 τ.Α΄.

Για τον καθορισμό των ορίων Αιγιαλού και Παραλίας, στη θέση «Οικισμός Ποταμός», της νήσου Αντικυθήρων, Ν. Πειραιά.

Στα Αντικύθηρα σήμερα την 8.11.2006 ημέρα Τετάρτη, οι παρακάτω υπογράφοντες:

α) Μεγρέμης Χαράλαμπος, ΠΕ/Α΄ Πολιτικός Μηχανικός, Διευθυντής της Κτηματικής Υπηρεσίας Πειραιά, ως Πρόεδρος.

β) Αβραάμ Γεώργιος, ΠΕ/Β΄ Τοπογράφος Μηχανικός, της Κτηματικής Υπηρεσίας Πειραιά, ως Μέλος.

γ) Καρδαμήτση Κ., ΠΕ/Α΄ Πολιτικός Μηχανικός, Διευθύντρια Χωροταξίας & Περιβάλλοντος της Γενικής Γραμματείας Περιφέρειας Αττικής, ως Μέλος, (απούσα)

δ) Οικονομοπούλου Κων/να Αρχιτέκνων Μηχανικός Διευθύντρια Πολεοδομίας της Νομαρχιακής Αυτοδιοίκησης Πειραιά, ως Μέλος.(απούσα)

ε) Δουμάνης Αντώνιος - Υποπλοίαρχος Λ/Σ, Λιμενάρχης Νεαπόλεως, ως Μέλος.

που αποτελούμε την παραπάνω επιτροπή καθορισμού των ορίων Αιγιαλού και Παραλίας, δυνάμει του άρθρου 3 του ν. 2971/2001 (Φ.Ε.Κ. 285 τ. Α΄ /19.12.2001) και της υπ' αριθμ. 6702/20.12.2004 απόφασης του Γενικού Γραμματέα Περιφέρειας Αττικής «Περί Συστάσεως Επιτροπής Καθορισμού των Ορίων του Αιγιαλού», συγκληθείσα κατόπιν της υπ' αριθμ. 5005/2.11.2006 πρόσκλησης του Προέδρου της Επιτροπής μεταβήκαμε σήμερα στις 8.11.2005 ημέρα Τετάρτη στην περιοχή «Οικισμός Ποταμός», της νήσου Αντικυθήρων, Ν. Πειραιά και αφού λάβαμε υπόψη:

1) Το τοπογραφικό διάγραμμα σε 1 πινακίδα με κλίμακα 1:500 της περιοχής «Όικισμός Ποταμός», της νήσου Αντικυθήρων, που συντάχθηκε τον Μάιο του 2006 από την εταιρεία ΕΛΓΓΜΟΣ ΕΠΕ, ελέγχθηκε από τον μηχανικό Μιχαήλ Ιωάννη και θεωρήθηκε από τον προϊστάμενο της ΤΥΔΚ Δημόπουλο Γεώργιο με ημερομηνία θεώρησης την 29/5/2006.

2) Τη σχετική Δικαστηριακή και Διοικητική Νομολογία και τις διατάξεις του ν. 2971/2001 όπως ισχύει σήμερα και ειδικότερα το άρθρο 9 ήτοι:

α) Πρόκειται για περιοχή στην οποία βρίσκεται το λιμάνι των Αντικυθήρων καθώς και ο οικισμός Ποταμός.

Η μορφολογία της ακτής στο μεγαλύτερο μέρος της είναι βραχώδης και μόνο σε ένα μικρό τμήμα είναι αμμώδες (μήκος 22 μέτρων περίπου).

Περιλαμβάνει δε και το λιμάνι των Αντικυθήρων το οποίο αποτελείται από δύο (2) λιμενοβραχίονες και δύο (2) κυματοθραύστες.

Τα υψόμετρα της ακτής στο δυτικό τμήμα κυμαίνονται από 6 έως 12 μέτρα περίπου και σε απόσταση από την ακτογραμμή που κυμαίνεται από 2 έως 7 μέτρα περίπου ενώ στο ανατολικό τμήμα κυμαίνονται από 6 έως 12 μέτρα περίπου και σε απόσταση από την ακτογραμμή που κυμαίνεται από 10 έως 27 μέτρα περίπου

β) Δεν παρατηρούνται παράκτιοι φυσικοί πόροι

γ) Η περιοχή επηρεάζεται κυρίως από βόρειους - βορειοανατολικούς ανέμους. Η ισοβαθής των 50 μέτρων αναπτύσσεται σε απόσταση 1200 μέτρων περίπου από την ακτογραμμή ενώ το ανάπτυγμα του πελάγους παρατηρείται σε απόσταση δύο (2) χιλιομέτρων περίπου από την ακτογραμμή (ισοβαθής 100 μέτρων).

δ) Σύμφωνα με τα υπ' αριθμ. 11687/29.6.2006 και Οικ 20879/22.11.2006 έγγραφο της Δνσης Πολεοδομίας και Περιβάλλοντος της Νομαρχίας Πειραιά «... ο οικισμός Ποταμός Νήσου Αντικυθήρων, δεν έχει εγκεκριμένο ρυμοτομικό σχέδιο, ούτε καθορισμένα όρια οικισμού σύμφωνα με το π.δ. 24.4.1985 (ΦΕΚ 181Δ/1985). Κατά συνέπεια δεν υπάρχουν νομίμως υφιστάμενες γραμμές δόμησης.».

ε) Σύμφωνα με την από 20.5.2006 βεβαίωση της εταιρείας ΕΛΙΓΜΟΣ ΕΠΕ στην υπόψη περιοχή («Οικισμός Ποταμός», της νήσου Αντικυθήρων):

δεν υπάρχουν εγκεκριμένες χωροταξικές κατευθύνσεις και χρήσεις γης που να επηρεάζουν την παράκτια ζώνη.

δεν υπάρχει Κτηματολόγιο.

δεν υπάρχουν ευπαθή οικοσυστήματα και προστατευόμενες περιοχές.

3) Την μετά επιτόπιο μετάβαση σχηματισθείσα αντίληψη για το πλάτος της βρεχόμενης ζώνης της ξηράς, αποφασίζει:

Καθορίζει επί του παραπάνω διαγράμματος την οριογραμμή του Αιγιαλού με ερυθρά συνεχή πολυγωνική γραμμή, με στοιχεία 1, 2, 3, ..., 23, 24, 25 της οποίας οι κορυφές καθορίζονται με συντεταγμένες του κρατικού Δικτύου ΓΥΣ

Καθορίζει την οριογραμμή της παραλίας με κίτρινη συνεχή πολυγωνική γραμμή με στοιχεία 1', 2', 3', ,23', 24', 25', παράλληλα προς την γραμμή του αιγιαλού και σε απόσταση 10 μέτρων, της οποίας οι κορυφές καθορίζονται με συντεταγμένες του κρατικού Δικτύου ΓΥΣ, επειδή θεωρείται απαραίτητη λόγω της φύσης της συνεχόμενης προς τον Αιγιαλό ξηράς και της αδυναμίας να εξυπηρετηθούν από τον Αιγιαλό οι σκοποί της παραγράφου 2 του άρθρου 1 του ν. 2971/2001, δηλαδή ότι ο Αιγιαλός και Παραλία εκτός του κυρίου και αρχικού προορισμού αυτών, που χρησιμεύουν και για άλλους σκοπούς, δηλαδή συγκοινωνιακούς εξωραϊστικούς -τουριστικούς και λοιπούς κοινωφελείς, καθώς επίσης και για εκμετάλλευση προς όφελος του Δημοσίου.

Ο Πρόεδρος

ΧΑΡΑΛΑΜΠΟΣ ΜΕΓΡΕΜΗΣ

Τα Μέλη

ΓΕΩΡΓΙΟΣ ΑΒΡΑΑΜ

ΑΝΤΩΝΙΟΣ ΔΟΥΜΑΝΗΣ

ΕΘΝΙΚΟ ΤΥΠΟΓΡΑΦΕΙΟ
Για τεχνικούς λόγους στο σχεδιάγραμμα
έγινε σμίκρυνση κατά ποσοστό 41 %

ΠΙΝΑΚΑΣ ΣΥΝΤΕΤΑΓΜΕΝΩΝ
ΚΟΡΥΦΩΝ ΟΡΙΟΓΡΑΜΜΗΣ ΑΙΓΙΑΛΟΥ

Α/Α	Χ	Ψ	Α/Α	Χ	Ψ
1	435942,33	3970825,59	14	435722,91	3970806,06
2	435921,62	3970826,93	15	435700,40	3970799,30
3	435910,14	3970824,29	16	435690,19	3970799,26
4	435903,06	3970832,74	17	435686,35	3970812,44
5	435887,52	3970820,38	18	435689,35	3970819,32
6	435877,95	3970804,56	19	435689,40	3970843,40
7	435870,88	3970796,35	20	4359695,45	3970877,59
8	435860,47	3970792,84	21	435687,14	3970895,34
9	435848,17	3970781,88	22	435684,24	3970906,81
10	435824,56	3970767,27	23	435677,67	3970915,87
11	435804,51	3970765,01	24	435668,45	3970943,26
12	435783,71	3970765,01	25	435670,93	3970981,48
13	435759,85	3970775,37			

ΠΙΝ
ΚΟΡΥΦΩ

Α/Α	Χ
1'	435945,56
2'	435922,43
3'	435906,40
4'	435901,65
5'	435895,15
6'	435886,08
7'	435876,67
8'	435865,60
9'	435854,18
10'	435827,91
11'	435805,07
12'	435781,64
13'	435754,55




ΟΡΜΟΣ ΠΟΤΑΜΟΥ



ΠΙΝΑΚΑΣ ΣΥΝΤΕΤΑΓΜΕΝΩΝ ΚΟΡΥΦΩΝ ΟΡΙΟΓΡΑΜΜΗΣ ΠΑΡΑΛΙΑΣ

Χ	Ψ	Α/Α	Χ	Ψ
35945,56	3970815,36	14'	435720,65	3970794,94
35922,43	3970816,86	15'	435701,89	3970789,31
35906,40	3970813,17	16'	435682,70	3970789,23
35901,65	3970818,84	17'	435675,74	3970813,12
35895,15	3970813,67	18'	435679,36	3970821,42
35886,08	3970798,67	19'	435679,40	3970844,29
35876,67	3970787,74	20'	435685,05	3970876,22
35865,60	3970784,01	21'	435677,68	3970891,96
35854,18	3970773,84	22'	435675,02	3970902,49
35827,91	3970757,58	23'	435668,68	3970911,24
35805,07	3970755,01	24'	435658,34	3970941,94
35781,64	3970755,00	25'	435661,17	3970985,48
35754,55	3970766,76			

ΑΠΟΣΠΑΣΜΑ ΧΑΡΤΟΥ ΓΥΣ 1:5000

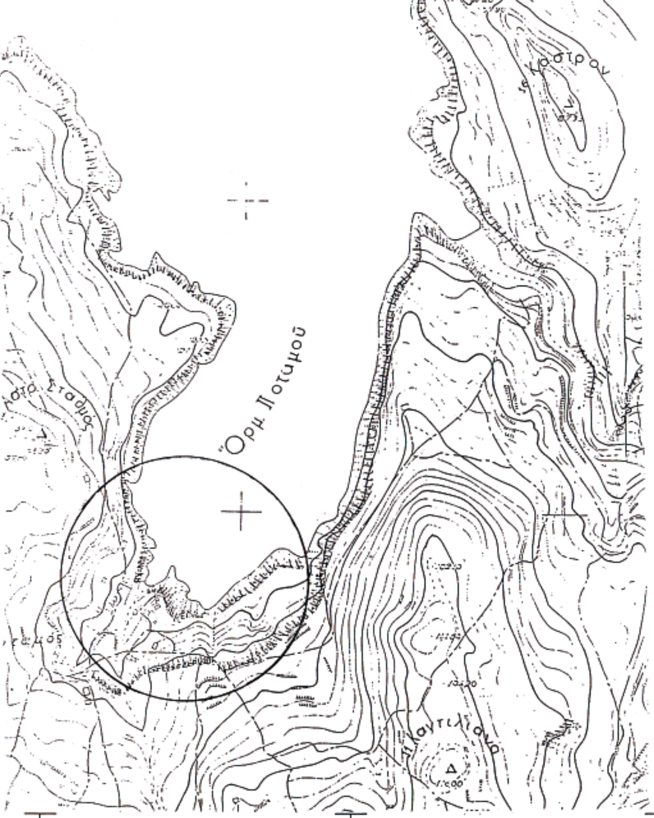

ΥΠΟΜΝΗΜΑ ΕΠΙΤΡΟΠΗΣ ΚΑΘΟΡΙΣΜΟΥ ΟΡΙΩΝ ΑΙΓΙΑΛΟΥ - ΠΑΡΑΛΙΑΣ

κόκκινη γραμμή ———— οριογραμμή Αιγιαλού (1,2,3,4,5,6,7,8,9,10,11,12,13,14,15,16,17,18,19,20,21,22,23,24,25)
κίτρινη γραμμή ———— οριογραμμή Παραλίας (1',2',3',4',5',6',7',8',9',10',11',12',13',14',15',16',17',18',19',20',21',22',23',24',25')

Η γραμμή της Παραλίας τίθεται παράλληλα προς την γραμμή του Αιγιαλού και σε απόσταση 10,00 μ.

Το παρόν διάγραμμα συνοδεύει την από 8/11/06 έκθεση επιτροπής καθορισμού ορίων του Αιγιαλού και της Παραλίας δυνάμει του άρθρου 3 του νόμου 2971/2001/ΦΕΚ 285/19-12-01, τεύχος Α

Η ΕΠΙΤΡΟΠΗ

Ο ΠΡΟΕΔΡΟΣ
ΚΟΥΤΡΕΜΗΣ ΧΑΡΑΛΑΜΠΟΣ
ΤΕΧΝ. ΠΟΛΙΤ. ΜΗΧΑΝΙΚΟΣ

ΤΑ ΜΕΛΗ
1. ΑΒΡΑΑΜ ΓΙΩΡΓΟΣ
Π.Ε. ΑΓΡΟΝΟΜΟΣ/ΤΟΠΟΓΡΑΦΟΣ/ΜΗΧ/ΚΟΣ
2. απούσα
3. απούσα
4. ΔΟΥΜΑΝΗΣ ΑΝΤΩΝΙΟΣ
ΛΙΜΕΝΑΡΧΗΣ Λ.Σ.

ΚΤΗΜΑΤΟΓΡΑΦΙΚΟΣ ΠΙΝΑΚΑΣ ΦΕΡΟΜΕΝΩΝ ΙΔΙΟΚΤΗΤΩΝ

Α/Α	ΟΝΟΜΑΤΕΠΩΝΥΜΟ ΙΔΙΟΚΤΗΤΩΝ	Α/Α	ΟΝΟΜΑΤΕΠΩΝΥΜΟ ΙΔΙΟΚΤΗΤΩΝ
1	κληρ. ΑΝΔΡΟΝΙΚΟΥ ΔΙΟΝΥΣΙΟΥ	18	ΠΑΤΑΚΑΚΗΣ ΜΥΡΩΝ
2	κληρ. ΑΝΔΡΟΝΙΚΟΥ ΧΡΗΣΤΟΥ	19	ΑΦΟΙ ΑΝΔΡΟΝΙΚΟΥ
3	κληρ. ΑΝΔΡΟΝΙΚΟΥ ΗΛΙΑ	20	ΑΛΟΙΖΟΣ ΣΤΑΜΑΤΗΣ του ΓΕΩΡΓΙΟΥ
4	ΑΓΝΩΣΤΟΣ	21	ΠΛΟΥΜΙΔΗΣ ΕΜΜΑΝΟΥΗΛ ΝΙΚΟΛΑΟΥ
5	ΑΓΝΩΣΤΟΣ	22	ΑΓΝΩΣΤΟΣ
6	κληρ. ΠΛΟΥΜΙΔΗ ΓΕΩΡΓΙΟΥ	23	ΠΡΟΓΟΥΛΑΚΗ ΑΝΤΩΝΙΑ συζ. ΝΙΚΟΛ.
7	κληρ. ΠΛΟΥΜΙΔΗ ΝΙΚΟΛΑΟΥ	24	Κληρ. ΠΡΟΓΟΥΛΑΚΗ ΜΥΡΩΝΑ
8	Κληρ. ΠΛΟΥΜΙΔΗ ΣΤΑΥΡΟΥ	25	ΑΦΟΙ ΑΛΟΙΖΟΥ
9	κληρ. ΠΛΟΥΜΙΔΗ ΓΕΩΡΓΙΟΥ	26	ΠΑΡΑΣΚΕΥΟΠΟΥΛΟΣ ΓΕΩΡΓΙΟΣ
10	κληρ. ΠΛΟΥΜΙΔΗ ΓΕΩΡΓΙΟΥ	27	ΠΑΝΤΕΛΕΩΝ ΦΡΑΓΚΙΣΚΟΣ
11	κληρ. ΠΡΟΓΟΥΛΑΚΗ	28	ΑΝΔΡΟΝΙΚΟΣ ΗΛΙΑΣ
12	Κληρ. ΠΛΟΥΜΙΔΗ ΓΕΩΡΓΙΟΥ	29	ΠΟΛΙΤΗ ΣΟΦΙΑ συζ. ΝΙΚΟΛΑΟΥ
13	ΑΝΔΡΟΝΙΚΟΥ ΜΑΡΙΚΑ συζ. ΧΡΗΣΤΟΥ	30	ΑΓΝΩΣΤΟΣ
14	ΚΑΤΣΑΝΕΒΑΣ ΜΥΡΩΝ του ΓΕΩΡΓΙΟΥ	31	Κληρ. ΑΝΔΡΟΝΙΚΟΥ ΗΛΙΑ του ΣΤΑΥΡΟΥ
15	κληρ. ΠΛΟΥΜΙΔΗ ΓΕΩΡΓΙΟΥ ΣΤΑΥΡΟΥ	32	ΚΟΙΝΟΤΗΤΑ ΑΝΤΙΚΥΘΗΡΩΝ
16	κληρ. ΠΛΟΥΜΙΔΗ ΓΕΩΡΓΙΟΥ	33	ΕΓΧΩΡΙΟΣ ΠΕΡΙΟΥΣΙΑ
17	ΧΑΡΧΑΛΑΚΗΣ ΕΥΣΤΡΑΤΙΟΣ		

ΠΑΡΑΤΗΡΗΣΕΙΣ


1) Η αποτύπωση εξαρτήθηκε από το κρατικό σύστημα αναφοράς (ΕΓΣΑ 87), με την χρήση τριών τριγωνομετρικών σημείων ΓΥΣ του Φ.Χ. 1 : 50.000 ΑΝΤΙΚΥΘΗΡΑ με αρχή συντεταγμένων Φ0= 0 λ0=24 (κεντρ. μεσημβρινός)


ΑΡ. ΤΡΙΓΩΝ.	ΟΝΟΜΑΣΙΑ	ΣΥΝΤΕΤΑΓΜΕΝΕΣ		ΥΨΟΜΕΤΡΟ	ΥΨΟΣ ΣΗΜ.	ΠΑΡΑΤΗΡΗΣΕΙΣ
		Χ	Ψ	Η		
9	ΚΑΝΤΙΛΙΑΝΑ	436.159,35	3.970.497,58	115,99	1.10	ΒΑΘΡΟ
11	ΑΣΣΤΑΘΜΟΣ	435.528,29	3.971.043,40	58,25	0.95	ΒΑΘΡΟ
14	ΚΑΣΤΡΟ	436.366,01	3.971.562,12	87,32	1.10	ΒΑΘΡΟ

2) Για την Τοπογραφική αποτύπωση ιδρύθηκαν και χρησιμοποιήθηκαν 10 πολυγωνικά σημεία (στάσεις οργάνου) εκ των οποίων τα υπ' αριθμ. S1 και S9 υπολογίσθηκαν με τομές από τα πιο πάνω τριγωνομετρικά σημεία ΓΥΣ

ΠΟΛΥΓΩΝΙΚΑ ΣΗΜΕΙΑ

Α/Α	ΣΥΝΤΕΤΑΓΜΕΝΕΣ	ΥΨΟΜΕΤΡΟ

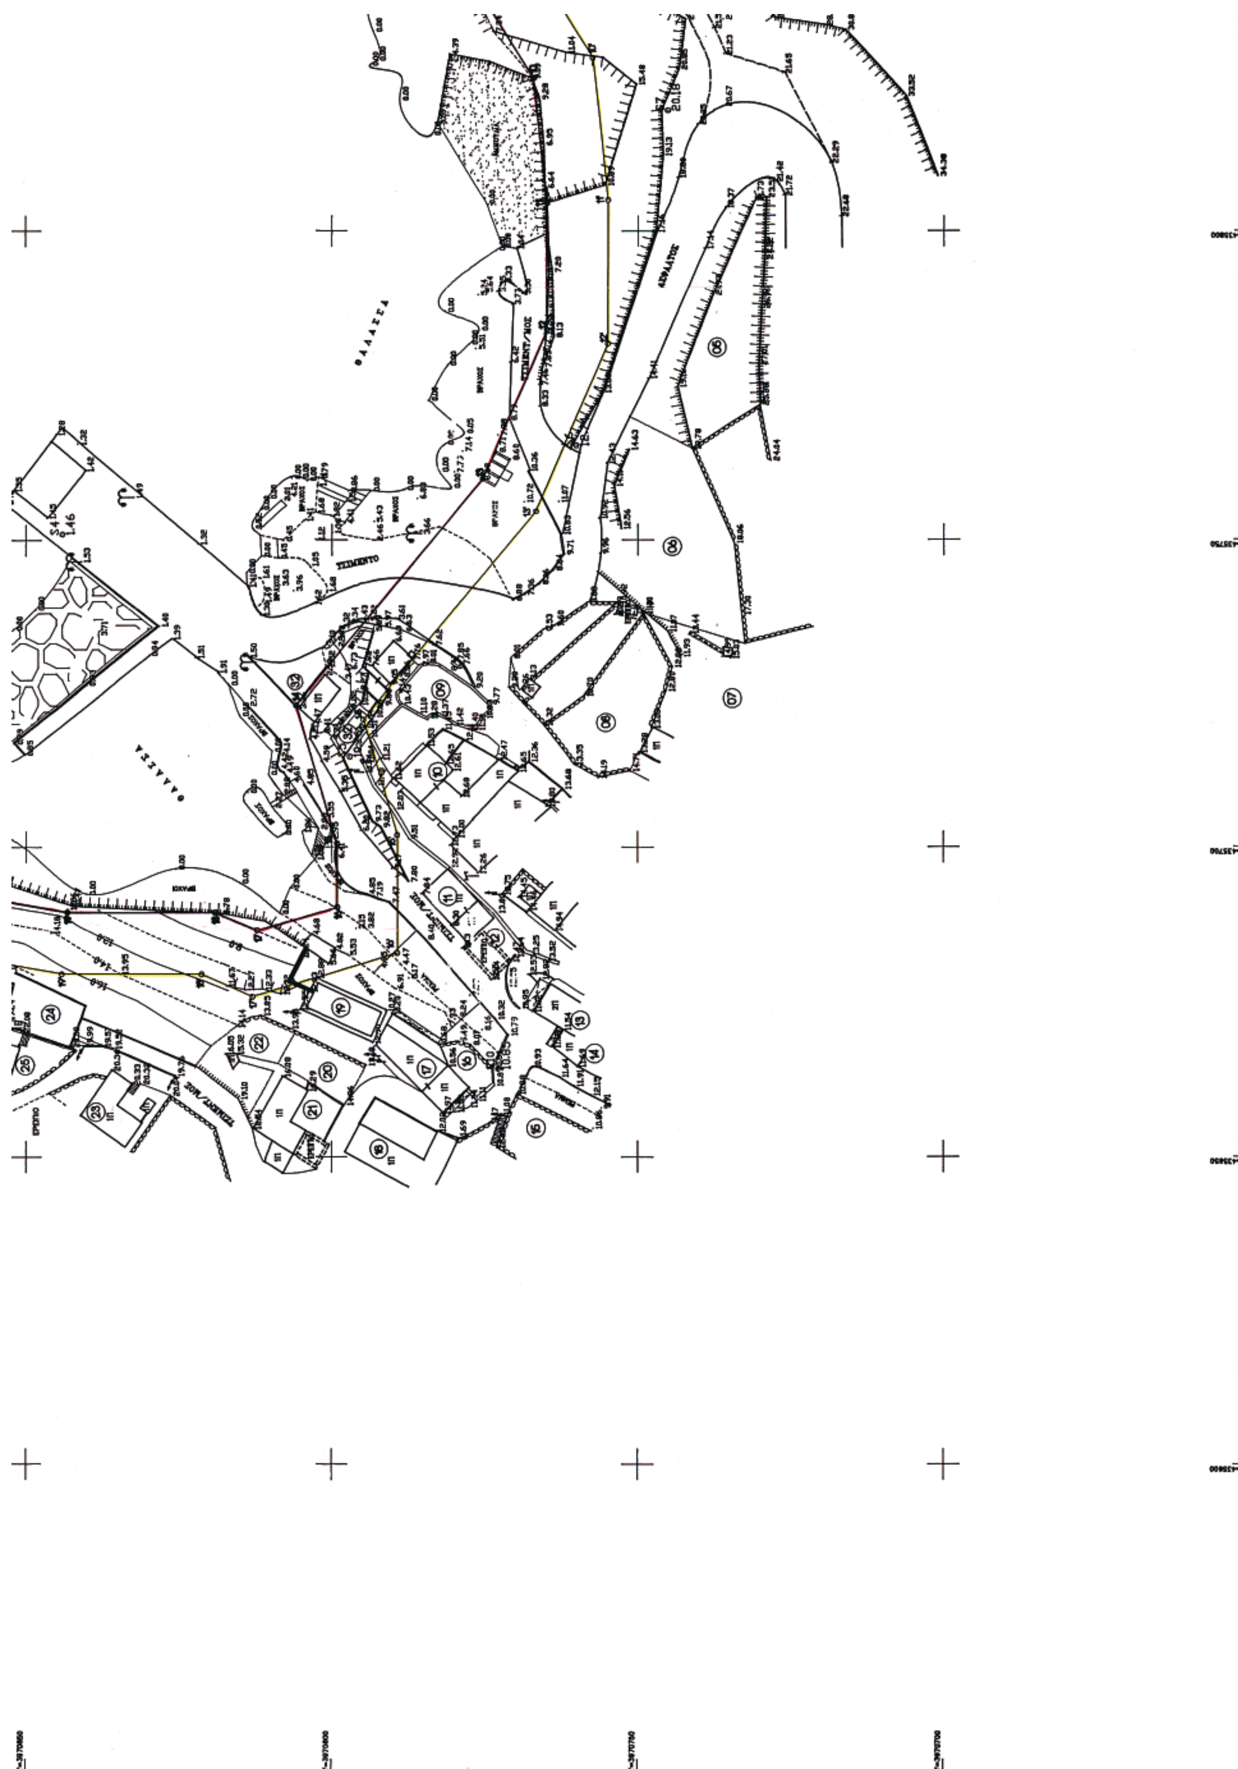

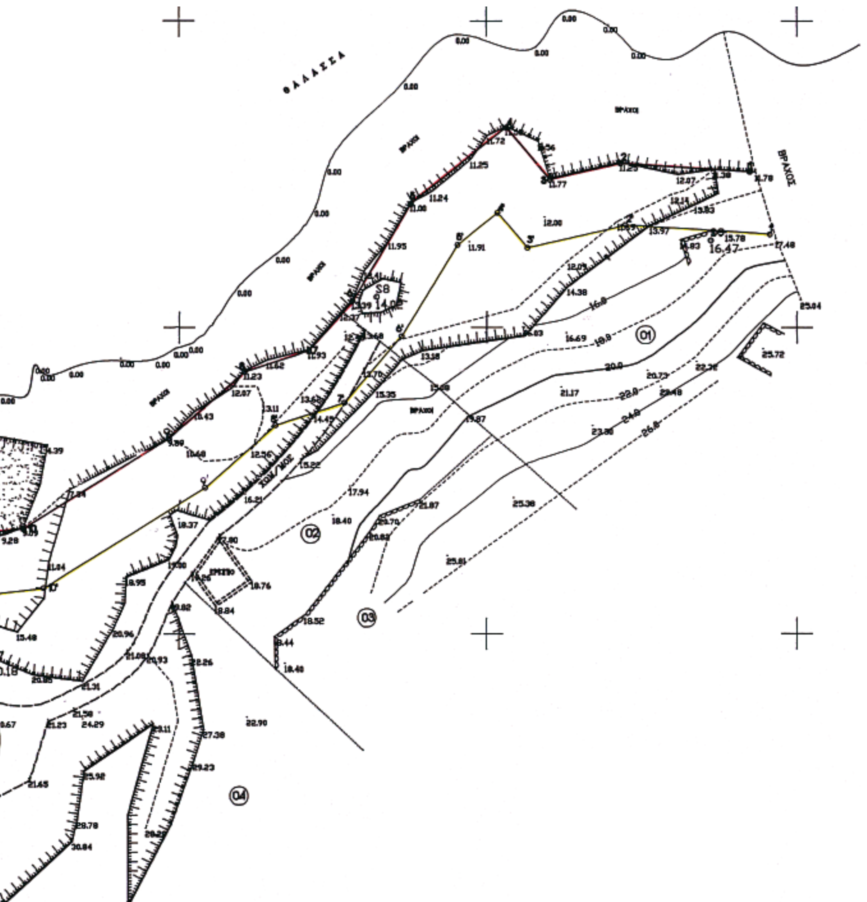

Α/Α	ΣΥΝΤΕΤΑΓΜΕΝΕΣ		ΥΨΟΜΕΤΡΟ
	Χ	Ψ	Η
S1	435.612,69	3.970.979,05	47,21
S2	435.622,54	3.970.926,77	42,77
S3	435.692,18	3.970.874,96	13,62
S4	435.750,96	3.970.844,01	1,46
S5	435.714,61	3.970.796,97	10,26
S6	435.765,22	3.970.759,90	12,74
S7	435.819,42	3.970.745,12	20,18
S8	435.881,95	3.970.804,99	14,02
S9	435.936,11	3.970.814,17	16,47
S10	345.664,10	3.970.772,58	10,85

3) Τα πολυγωνικά σημεία S1,S2,S3,S6,S7,S8 και S9, σημάνθηκαν με κυκλικό τσιμέντινο βάθρο ύψους 10 εκ. περίπου και διαμέτρου 15 εκατ. και στο μέσον αποάλκαρφο με ροδέλλες.
Τα πολυγωνικά σημεία S4,S5, και S10, σημάνθηκαν με αποάλκαρφο και ροδέλλες

ΕΛΛΗΝΙΚΗ ΔΗΜΟΚΡΑΤΙΑ
ΠΕΡΙΦΕΡΕΙΑΚΗ ΔΙΟΙΚΗΣΗ ΠΕΙΡΑΙΑ
ΚΟΙΝΟΤΗΣ ΑΝΤΙΚΥΘΗΡΩΝ

ΕΡΓΟ : **ΚΑΘΟΡΙΣΜΟΣ ΟΡΙΟΓΡΑΜΜΩΝ ΑΙΓΙΑΛΟΥ-ΠΑΡΑΛΙΑΣ ΟΙΚΙΣΜΟΥ ΠΟΤΑΜΟΥ ΝΗΣΟΥ ΑΝΤΙΚΥΘΗΡΩΝ**

ΤΙΤΛΟΣ ΣΧΕΔΙΟΥ: **ΤΟΠΟΓΡΑΦΙΚΟ-ΚΤΗΜΑΤΟΓΡΑΦΙΚΟ ΔΙΑΓΡΑΜΜΑ ΠΑΡΑΛΙΑΣ ΟΙΚΙΣΜΟΥ ΠΟΤΑΜΟΥ ΝΗΣΟΥ ΑΝΤΙΚΥΘΗΡΩΝ**

ΜΕΛΕΤΗΤΗΣ : ΕΛΙΓΜΟΣ - ΓΡΑΦΕΙΟ ΜΕΛΕΤΩΝ ΕΠΕ

ΚΛΙΜΑΚΑ 1 : 500

ΜΕΛΕΤΗΘΗΚΕ	ΕΛΙΓΜΟΣ ΕΠΕ	(Εκπρόσωπος της εταιρίας) ΣΟΦΙΑ ΒΟΣΣΟΥ-ΒΑΡΟΥΝΗ
ΕΛΕΓΧΘΗΚΕ	Ο ΕΠΙΒΛΕΠΩΝ ΜΗΧΑΝΙΚΟΣ	ΙΩΑΝΝΗΣ ΜΙΧΑΗΛ
ΕΓΚΡΙΘΗΚΕ	Ο ΠΡΟΣΤΑΜΕΝΟΣ ΤΥΔΚ	29/5/2006 ΓΕΩΡΓΙΟΣ ΔΗΜΟΠΟΥΛΟΣ

ΗΜΕΡΟΜΗΝΙΑ : ΜΑΙΟΣ 2006

ΕΘΝΙΚΟ ΤΥΠΟΓΡΑΦΕΙΟ

ΕΦΗΜΕΡΙΣ ΤΗΣ ΚΥΒΕΡΝΗΣΕΩΣ

ΠΕΡΙΦΕΡΕΙΑΚΑ ΓΡΑΦΕΙΑ ΠΩΛΗΣΗΣ Φ.Ε.Κ.

ΘΕΣΣΑΛΟΝΙΚΗ - Βασ. Όλγας 227	**23104 23956**	**ΛΑΡΙΣΑ** - Διοικητήριο	**2410 597449**
ΠΕΙΡΑΙΑΣ - Ευριπίδου 63	**210 4135228**	**ΚΕΡΚΥΡΑ** - Σαμαρά 13	**26610 89122**
ΠΑΤΡΑ - Κορίνθου 327	**2610 638109**	**ΗΡΑΚΛΕΙΟ** - Πεδιάδος 2	**2810 300781**
ΙΩΑΝΝΙΝΑ - Διοικητήριο	**26510 87215**	**ΜΥΤΙΛΗΝΗ** - Πλ. Κωνσταντινουπόλεως 1	**22510 46654**
ΚΟΜΟΤΗΝΗ - Δημοκρατίας 1	**25310 22858**		

ΤΙΜΗ ΠΩΛΗΣΗΣ ΦΥΛΛΩΝ ΤΗΣ ΕΦΗΜΕΡΙΔΟΣ ΤΗΣ ΚΥΒΕΡΝΗΣΕΩΣ

Σε έντυπη μορφή

- Για τα Φ.Ε.Κ. από 1 μέχρι 16 σελίδες σε 1 €, προσαυξανόμενη κατά 0,20 € για κάθε επιπλέον οκτασέλιδο ή μέρος αυτού.
- Για τα φωτοαντίγραφα Φ.Ε.Κ. σε 0,15 € ανά σελίδα.

Σε μορφή DVD/CD

Τεύχος	Ετήσια έκδοση	Τριμηνιαία έκδοση	Μηνιαία έκδοση
Α΄	150 €	40 €	15 €
Β΄	300 €	80 €	30 €
Γ΄	50 €	-	-
Υ.Ο.Δ.Δ.	50 €	-	-
Δ΄	110 €	30 €	-

Τεύχος	Ετήσια έκδοση	Τριμηνιαία έκδοση	Μηνιαία έκδοση
Α.Α.Π.	110 €	30 €	-
Ε.Β.Ι.	100 €	-	-
Α.Ε.Δ.	5 €	-	-
Δ.Δ.Σ.	200 €	-	20 €
Α.Ε. - Ε.Π.Ε. και **Γ.Ε.ΜΗ.**	-	-	100 €

- Η τιμή πώλησης μεμονωμένων Φ.Ε.Κ. σε μορφή cd-rom από εκείνα που διατίθενται σε ψηφιακή μορφή και μέχρι 100 σελίδες, σε 5 € προσαυξανόμενη κατά 1 € ανά 50 σελίδες.
- Η τιμή πώλησης σε μορφή cd-rom/dvd, δημοσιευμάτων μιας εταιρείας στο τεύχος Α.Ε.-Ε.Π.Ε. και Γ.Ε.ΜΗ. σε 5 € ανά έτος.

ΠΑΡΑΓΓΕΛΙΑ ΚΑΙ ΑΠΟΣΤΟΛΗ Φ.Ε.Κ.: Τηλεφωνικά: 210 4071010 - fax: 210 4071010 - internet: http://www.et.gr

ΕΤΗΣΙΕΣ ΣΥΝΔΡΟΜΕΣ Φ.Ε.Κ.

Τεύχος	Έντυπη μορφή	Ψηφιακή Μορφή
Α΄	225 €	190 €
Β΄	320 €	225 €
Γ΄	65 €	Δωρεάν
Υ.Ο.Δ.Δ.	65 €	Δωρεάν
Δ΄	160 €	80 €
Α.Α.Π.	160 €	80 €
Ε.Β.Ι.	65 €	33 €

Τεύχος	Έντυπη μορφή	Ψηφιακή Μορφή
Α.Ε.Δ.	10 €	Δωρεάν
Α.Ε. - Ε.Π.Ε. και **Γ.Ε.ΜΗ.**	2.250 €	645 €
Δ.Δ.Σ.	225 €	95 €
Α.Σ.Ε.Π.	70€	Δωρεάν
Ο.Π.Κ.	-	Δωρεάν
Α΄+ Β΄+ Δ΄ + Α.Α.Π.	-	450 €

- Το τεύχος Α.Σ.Ε.Π. (έντυπη μορφή) θα αποστέλλεται σε συνδρομητές ταχυδρομικά, με την επιβάρυνση των 70 €, ποσό το οποίο αφορά τα ταχυδρομικά έξοδα.
- Για την παροχή πρόσβασης μέσω διαδικτύου σε Φ.Ε.Κ. προηγουμένων ετών και συγκεκριμένα στα τεύχη: **α)** Α, Β, Δ, Α.Α.Π., Ε.Β.Ι. και Δ.Δ.Σ., η τιμή προσαυξάνεται, πέραν του ποσού της ετήσιας συνδρομής του 2007, κατά 40 € ανά έτος και ανά τεύχος και **β)** για το τεύχος Α.Ε.-Ε.Π.Ε. & Γ.Ε.ΜΗ., κατά 60 € ανά έτος παλαιότητας.

* Η καταβολή γίνεται σε όλες τις Δημόσιες Οικονομικές Υπηρεσίες (Δ.Ο.Υ.). Το πρωτότυπο διπλότυπο (έγγραφο αριθμ. πρωτ. 9067/28.2.2005 2η Υπηρεσία Επιτρόπου Ελεγκτικού Συνεδρίου) με φροντίδα των ενδιαφερομένων, πρέπει να αποστέλλεται ή να κατατίθεται στο Εθνικό Τυπογραφείο (Καποδιστρίου 34, Τ.Κ. 104 32 Αθήνα).

* Σημειώνεται ότι φωτοαντίγραφα διπλοτύπων, ταχυδρομικές Επιταγές για την εξόφληση της συνδρομής, δεν γίνονται δεκτά και θα επιστρέφονται.

* Οι οργανισμοί τοπικής αυτοδιοίκησης, τα νομικά πρόσωπα δημοσίου δικαίου, τα μέλη της Ένωσης Ιδιοκτητών Ημερησίου Τύπου Αθηνών και Επαρχίας, οι τηλεοπτικοί και ραδιοφωνικοί σταθμοί, η Ε.Σ.Η.Ε.Α., τα τριτοβάθμια συνδικαλιστικά Όργανα και οι τριτοβάθμιες επαγγελματικές ενώσεις δικαιούνται έκπτωσης πενήντα τοις εκατό (50%) επί της ετήσιας συνδρομής (τρέχον έτος + παλαιότητα).

* Το ποσό υπέρ Τ.Α.Π.Ε.Τ. [5% επί του ποσού συνδρομής (τρέχον έτος + παλαιότητα)], καταβάλλεται ολόκληρο (Κ.Α.Ε. 3512) και υπολογίζεται πριν την έκπτωση.

* Στην Ταχυδρομική συνδρομή του τεύχους Α.Σ.Ε.Π. δεν γίνεται έκπτωση.

Πληροφορίες για δημοσιεύματα που καταχωρούνται στα Φ.Ε.Κ. στο τηλ.: 210 5279000.
Φωτοαντίγραφα παλαιών Φ.Ε.Κ.: Μάρνη 8 τηλ.: 210 8220885, 210 8222924, 210 5279050.
Οι πολίτες έχουν τη δυνατότητα ελεύθερης ανάγνωσης των δημοσιευμάτων που καταχωρούνται σε όλα τα τεύχη της Εφημερίδας της Κυβερνήσεως πλην εκείνων που καταχωρούνται στο τεύχος Α.Ε.-Ε.Π.Ε και Γ.Ε.ΜΗ., από την ιστοσελίδα του Εθνικού Τυπογραφείου (www.et.gr).

Οι υπηρεσίες εξυπηρέτησης πολιτών λειτουργούν καθημερινά από 08:00 μέχρι 13:00



ΑΠΟ ΤΟ ΕΘΝΙΚΟ ΤΥΠΟΓΡΑΦΕΙΟ
ΚΑΠΟΔΙΣΤΡΙΟΥ 34 * ΑΘΗΝΑ 104 32 * ΤΗΛ. 210 52 79 000 * FAX 210 52 21 004
ΗΛΕΚΤΡΟΝΙΚΗ ΔΙΕΥΘΥΝΣΗ: http://www.et.gr – e-mail: webmaster.et@et.gr